




Siebenbrunnengasse 44

A-1050 Wien

Geschossübersicht

1.OG

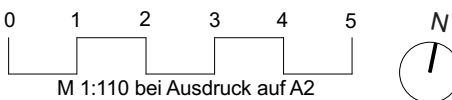

Plannr: 763 7 104 Planstand 2025-05-09




Siebenbrunnengasse 44

A-1050 Wien

Geschossübersicht

2.OG

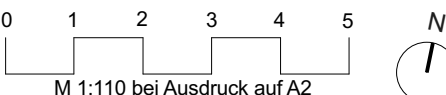

Planrnr: 763 7 105 Planstand 2025-05-09




Siebenbrunnengasse 44

A-1050 Wien

Geschossübersicht

3.OG

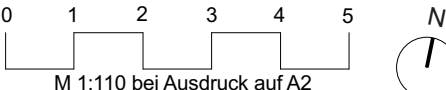

Plan nr: 763 7 106 Planstand 2025-05-09




Siebenbrunnengasse 44

A-1050 Wien


Geschossübersicht

5.OG

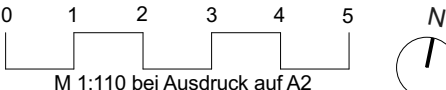

Plannr: 763 7 108

m | **mossburger.**
architekten

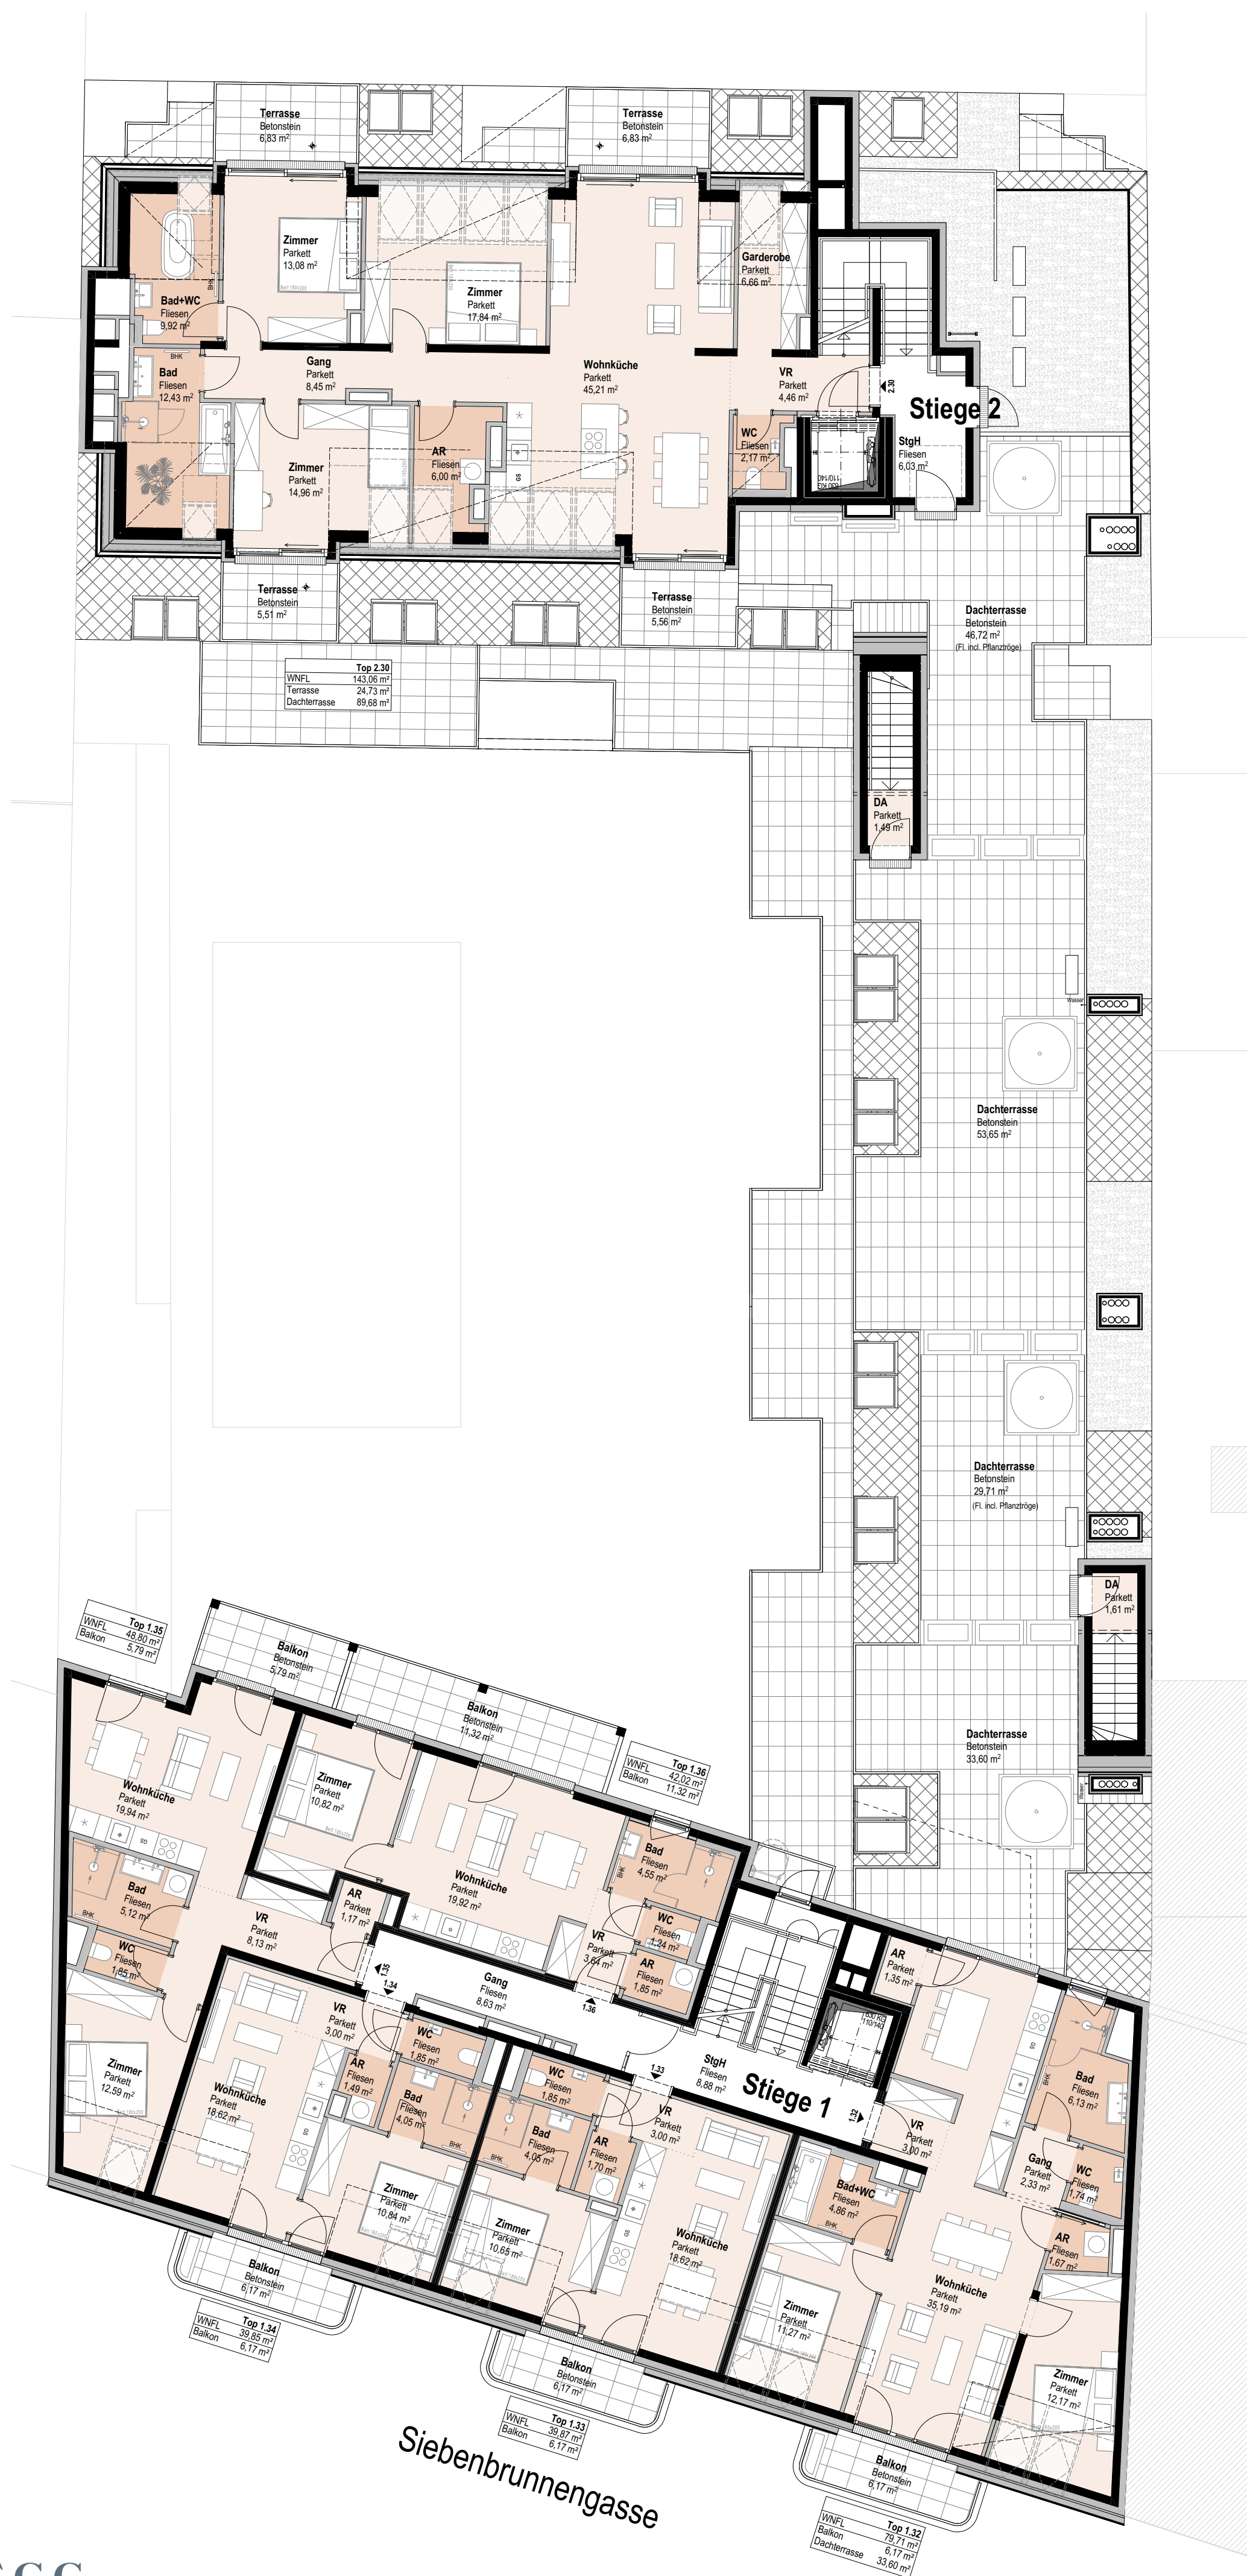


Siebenbrunnengasse 44

A-1050 Wien


Geschossübersicht

1.DG

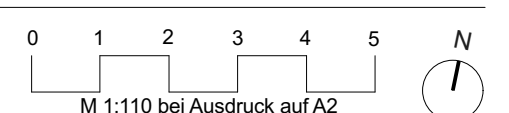

Plannr: 763 7 109 Planstand 2025-05-09

m | a mossburger.
architekten

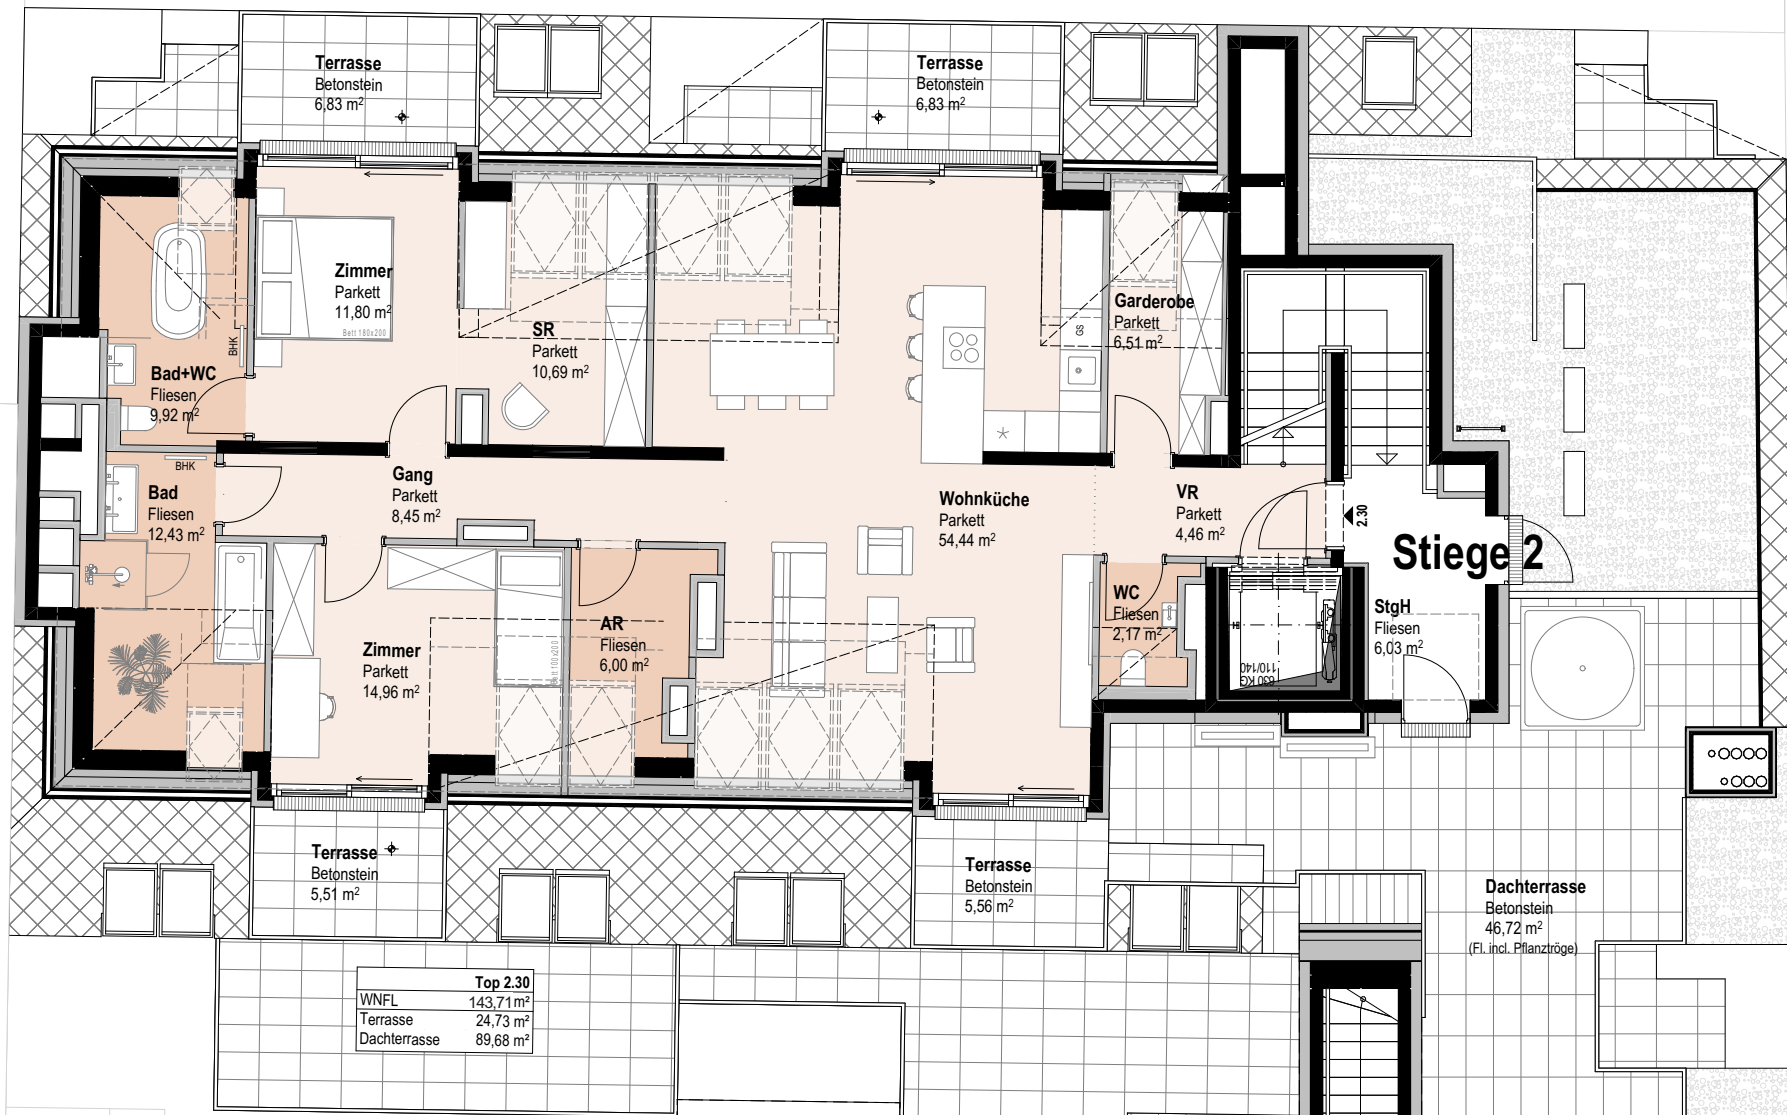


Siebenbrunnengasse 44


A-1050 Wien

Geschossübersicht

1.DG (Variante Top 2.30)

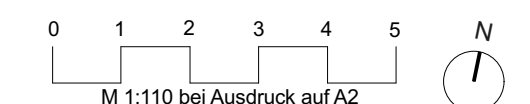


Planirr: 763 7 110 Planstand 2025-05-09

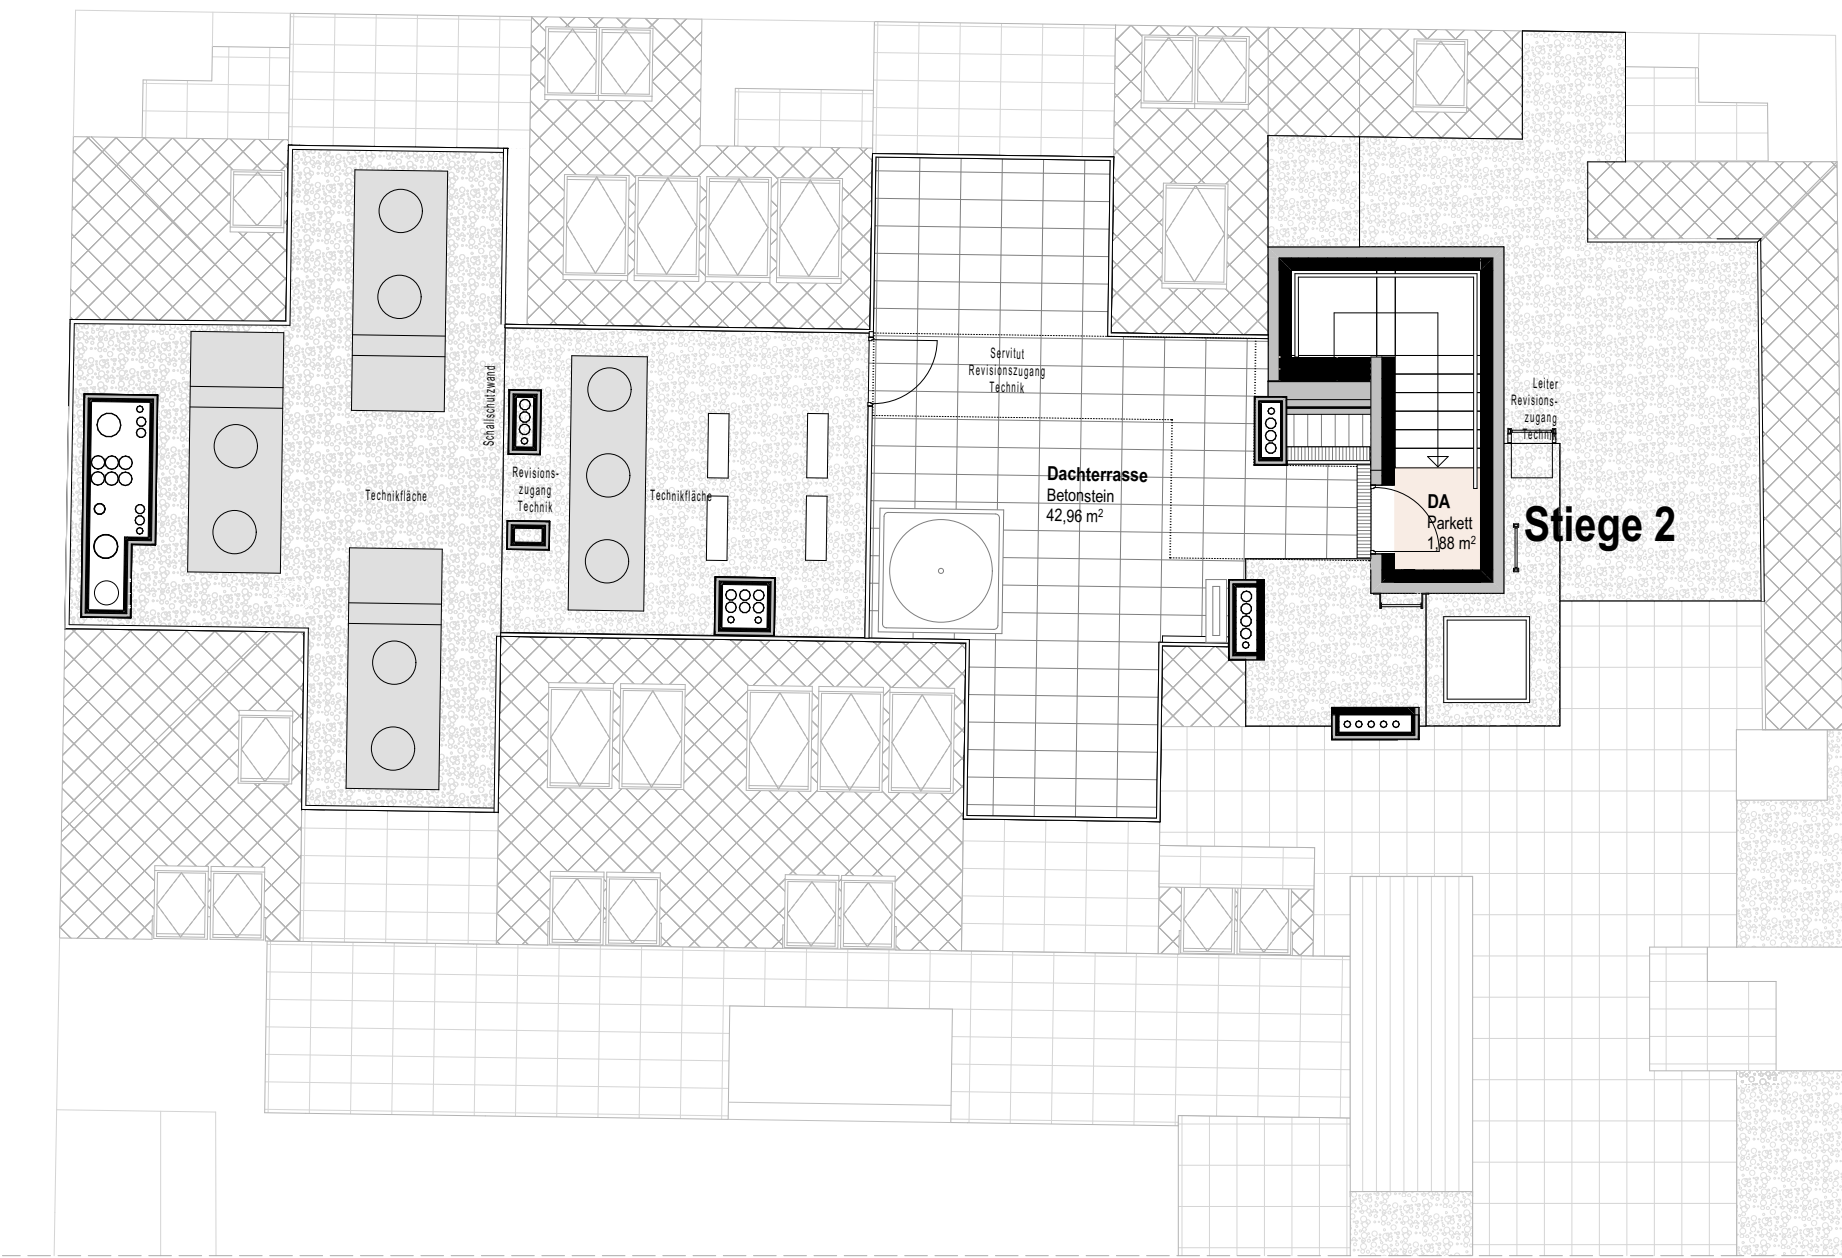

Dachdraufsicht
Hoftrakt ü. 1.DG




Straßenrakt 2.DG

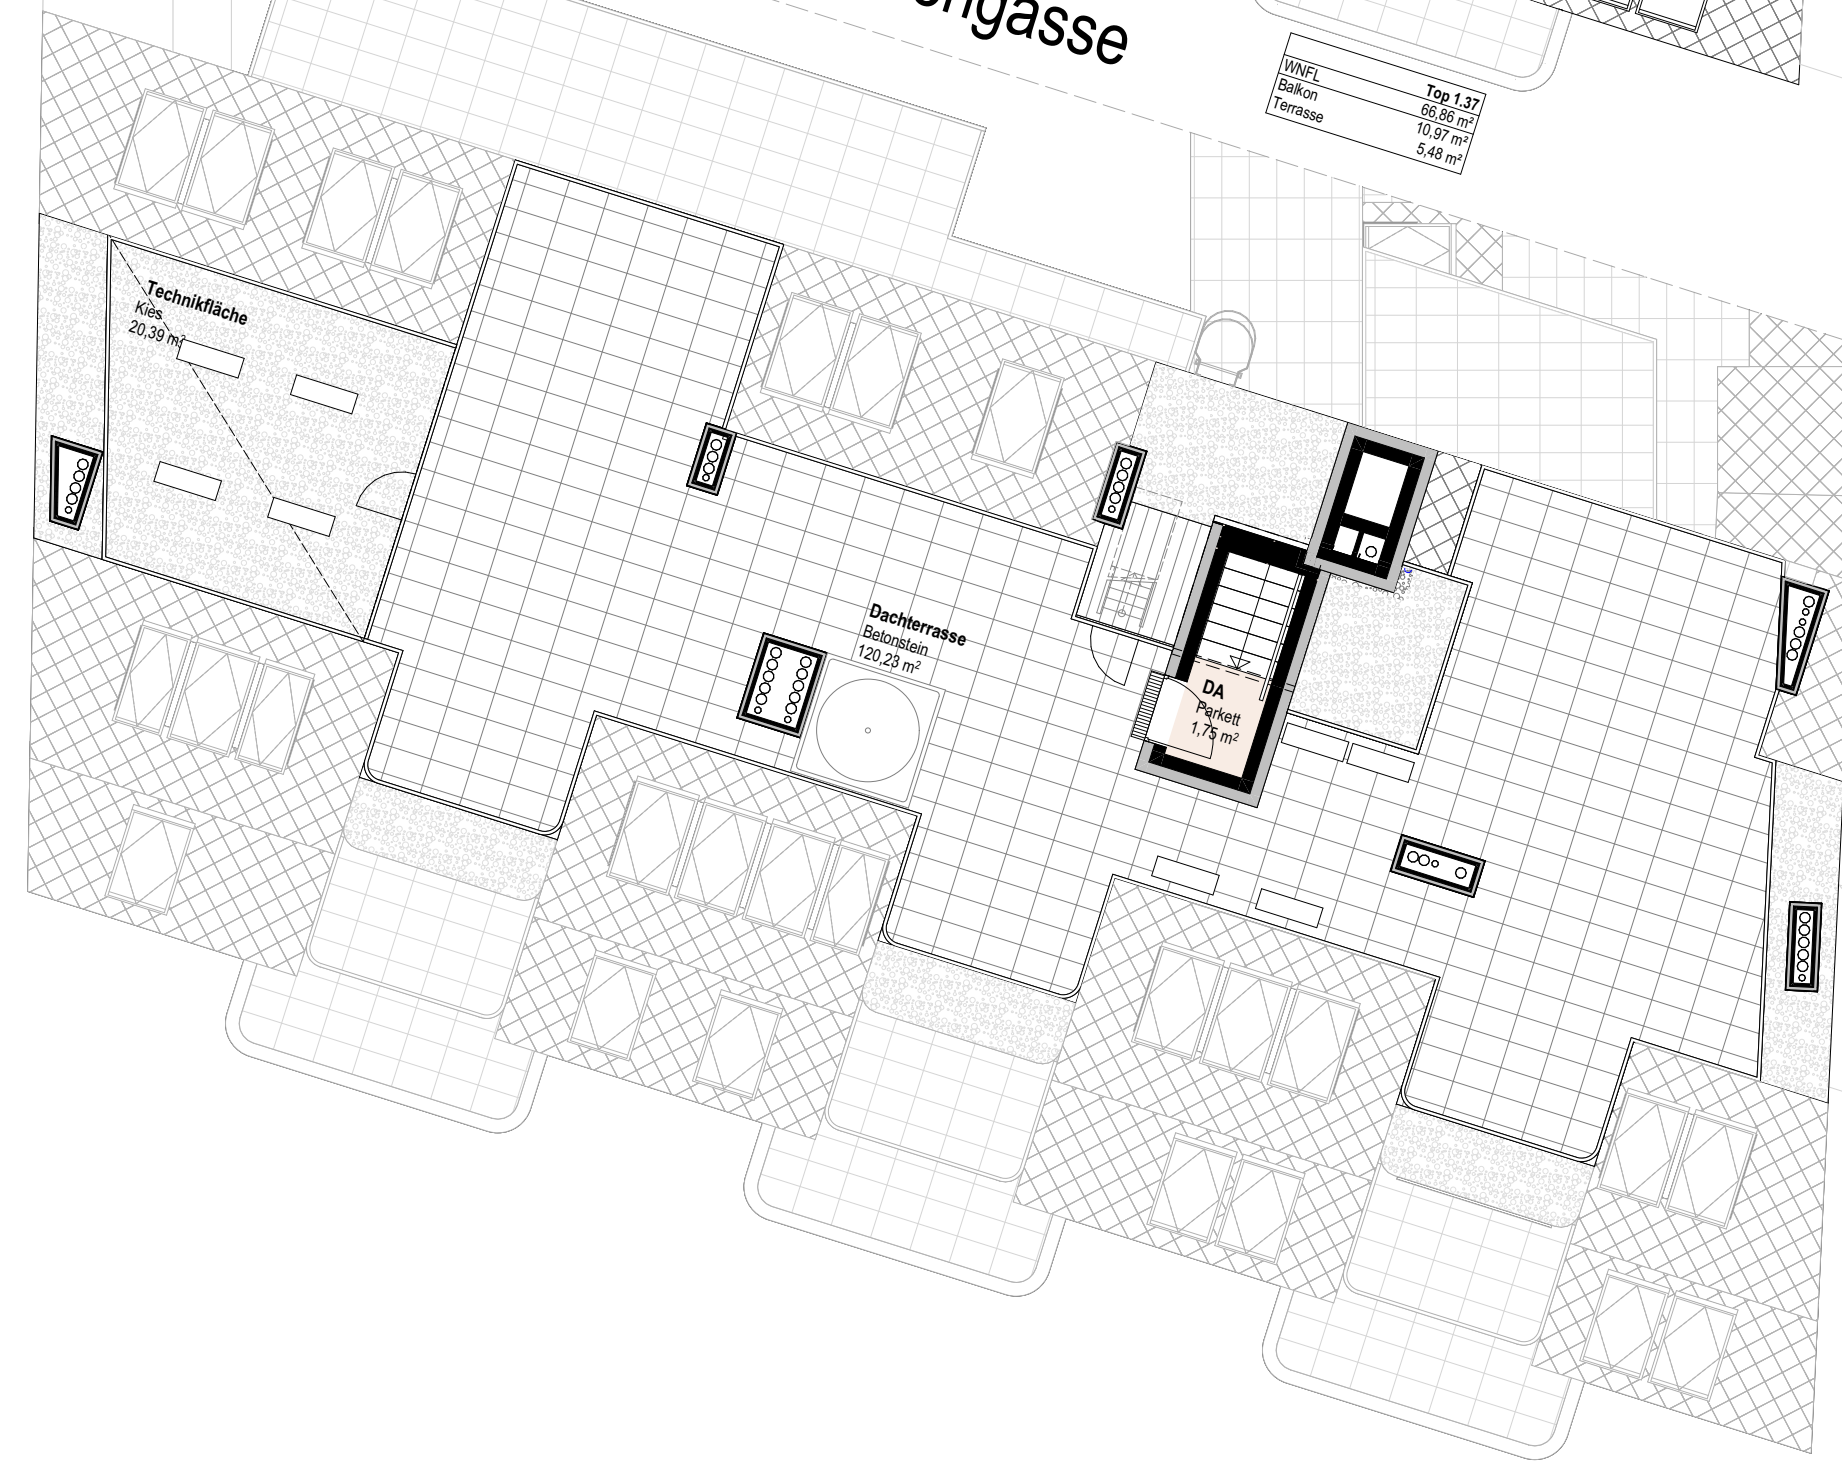

Dachdraufsicht
Straßenrakt ü. 2.DG

Siebenbrunnengasse 44
A-1050 Wien
Geschossübersicht
2.DG,DDS

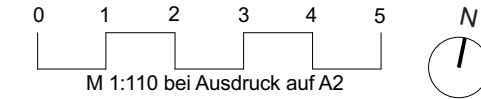

Planr: 763 7 111 Planstand 2025-05-09